


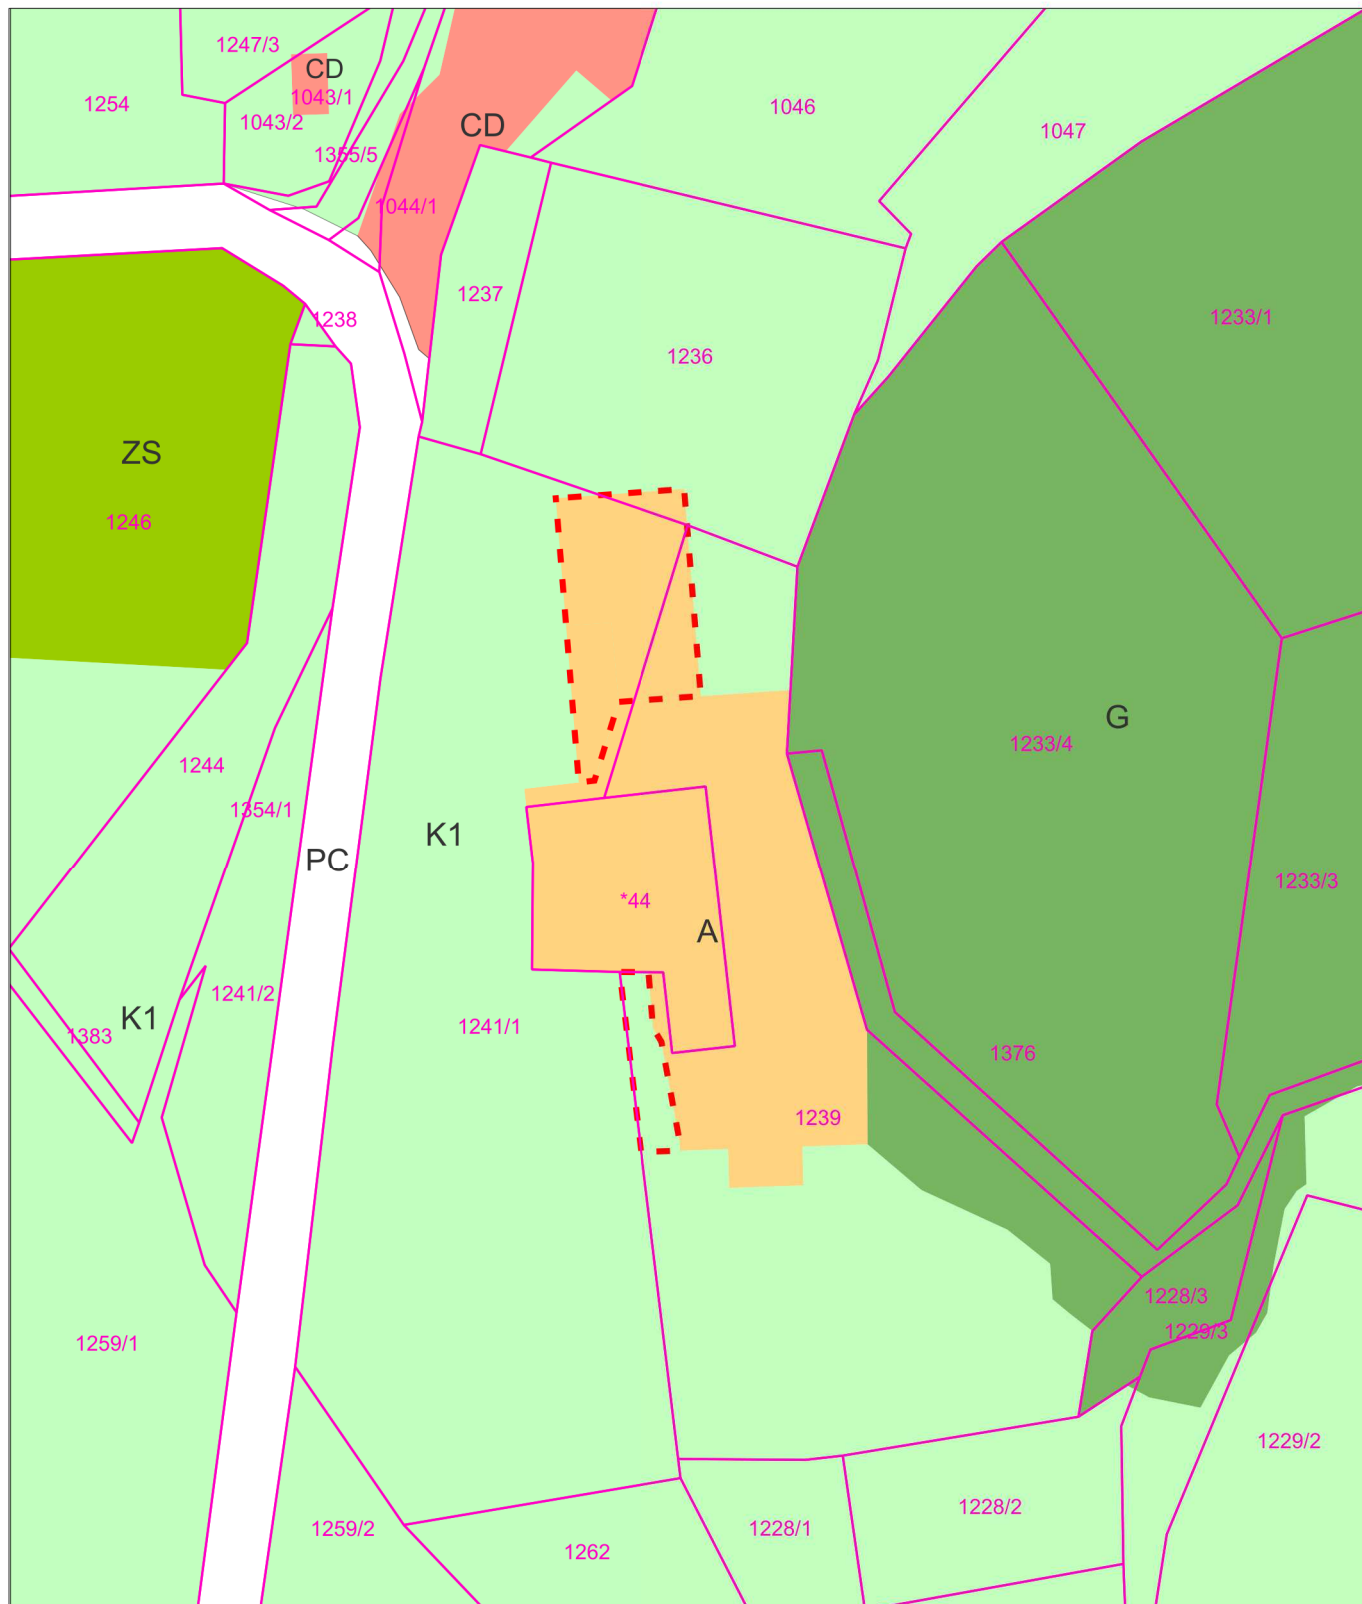

LEGENDA:

- Izsek iz katastra nepremičnin
- Območje spremenjene namenske rabe
- Podrobnejša namenska raba:
- novo območje posamične poselitve - A
- druga območja centralnih dejavnosti - CD
- najboljše kmetijsko zemljišče - K1
- površine cest - PC
- površine za oddih, rekreacijo in šport - ZS
- gozdno zemljišče - G



ELABORAT LOKACIJSKE PREVERITVE ZA DOLOČITEV OBSEGA STAVBNEGA ZEMLJIŠČA PRI POSAMIČNI POSELITVI ZA DEL ENOTE UREJANJA PROSTORA »ST1« NA PARCELAH ŠT. 1236, 1239 IN 1241/1, VSE K.O. 279 TRNOVCI

projektivno podjetje:
Umarh d.o.o., Zelenikova ulica 1, 2250 Ptuj

risba:
GRAFIČNI PRIKAZ PREOBLIKOVANE IN SPREMENJENE OBLIKE IN VELIKOSTI OBMOČJA STAVBNEGA ZEMLJIŠČA

odgovorna prostorska načrtovalka:
URŠKA BERLIČ, u.d.i.a.
PA PPN ZAPS 1715

št. projekta:	datum:	merilo:	list:
26-LP-08	JUNIJ 2026	1:1000	