


prečni prerez
m 1:20

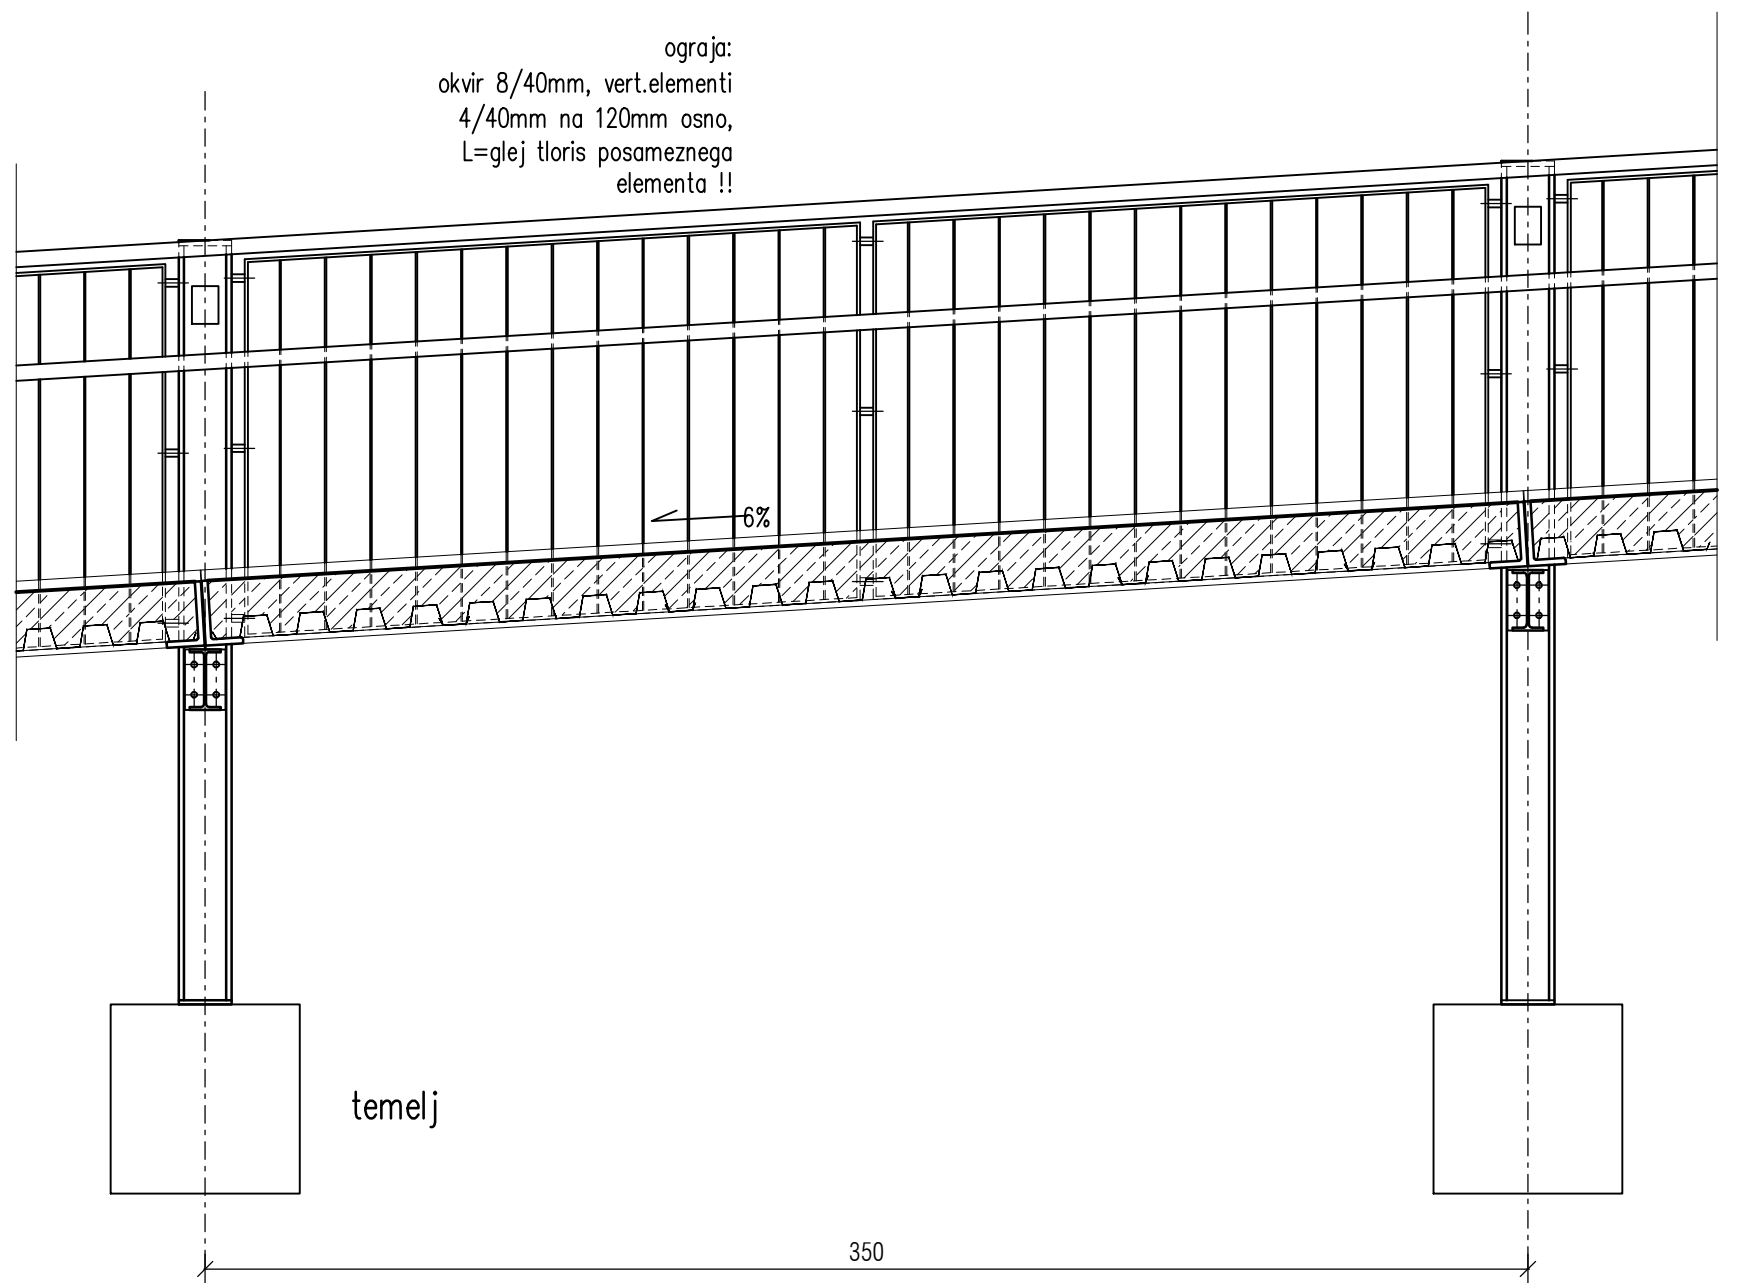

vzdolžni prerez
m 1:20

SISTEMSKI DETAJL
ZUNANJA POHODNA RAMPA