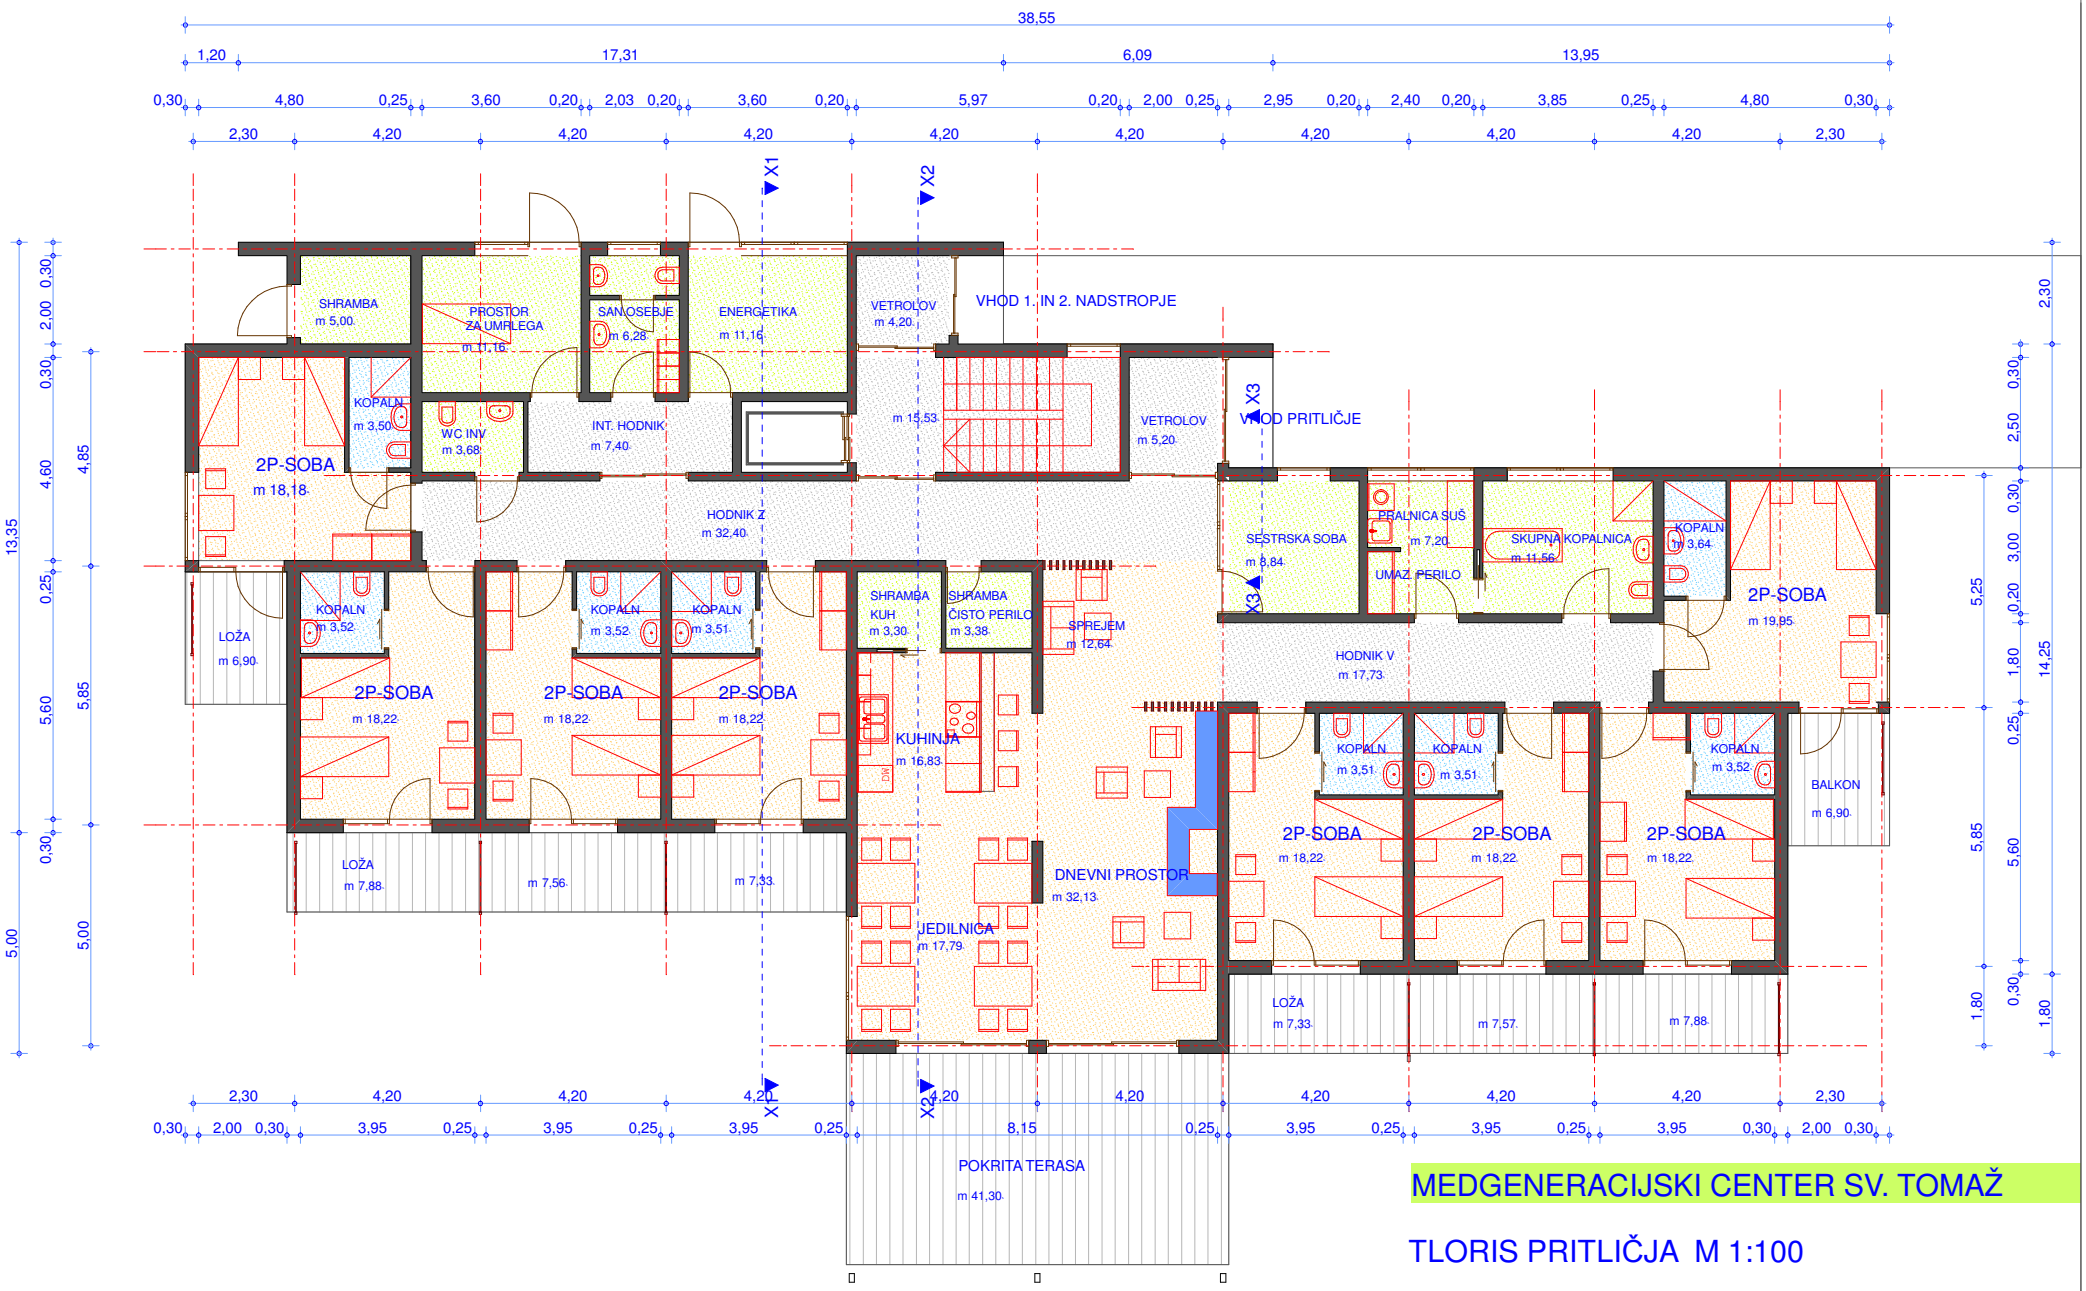

MEDGENERACIJSKI CENTER SV. TOMAŽ

TLORIS PRITLIČJA M 1:100

DOMUS PROJEKT STEFAN BALER UDIA