


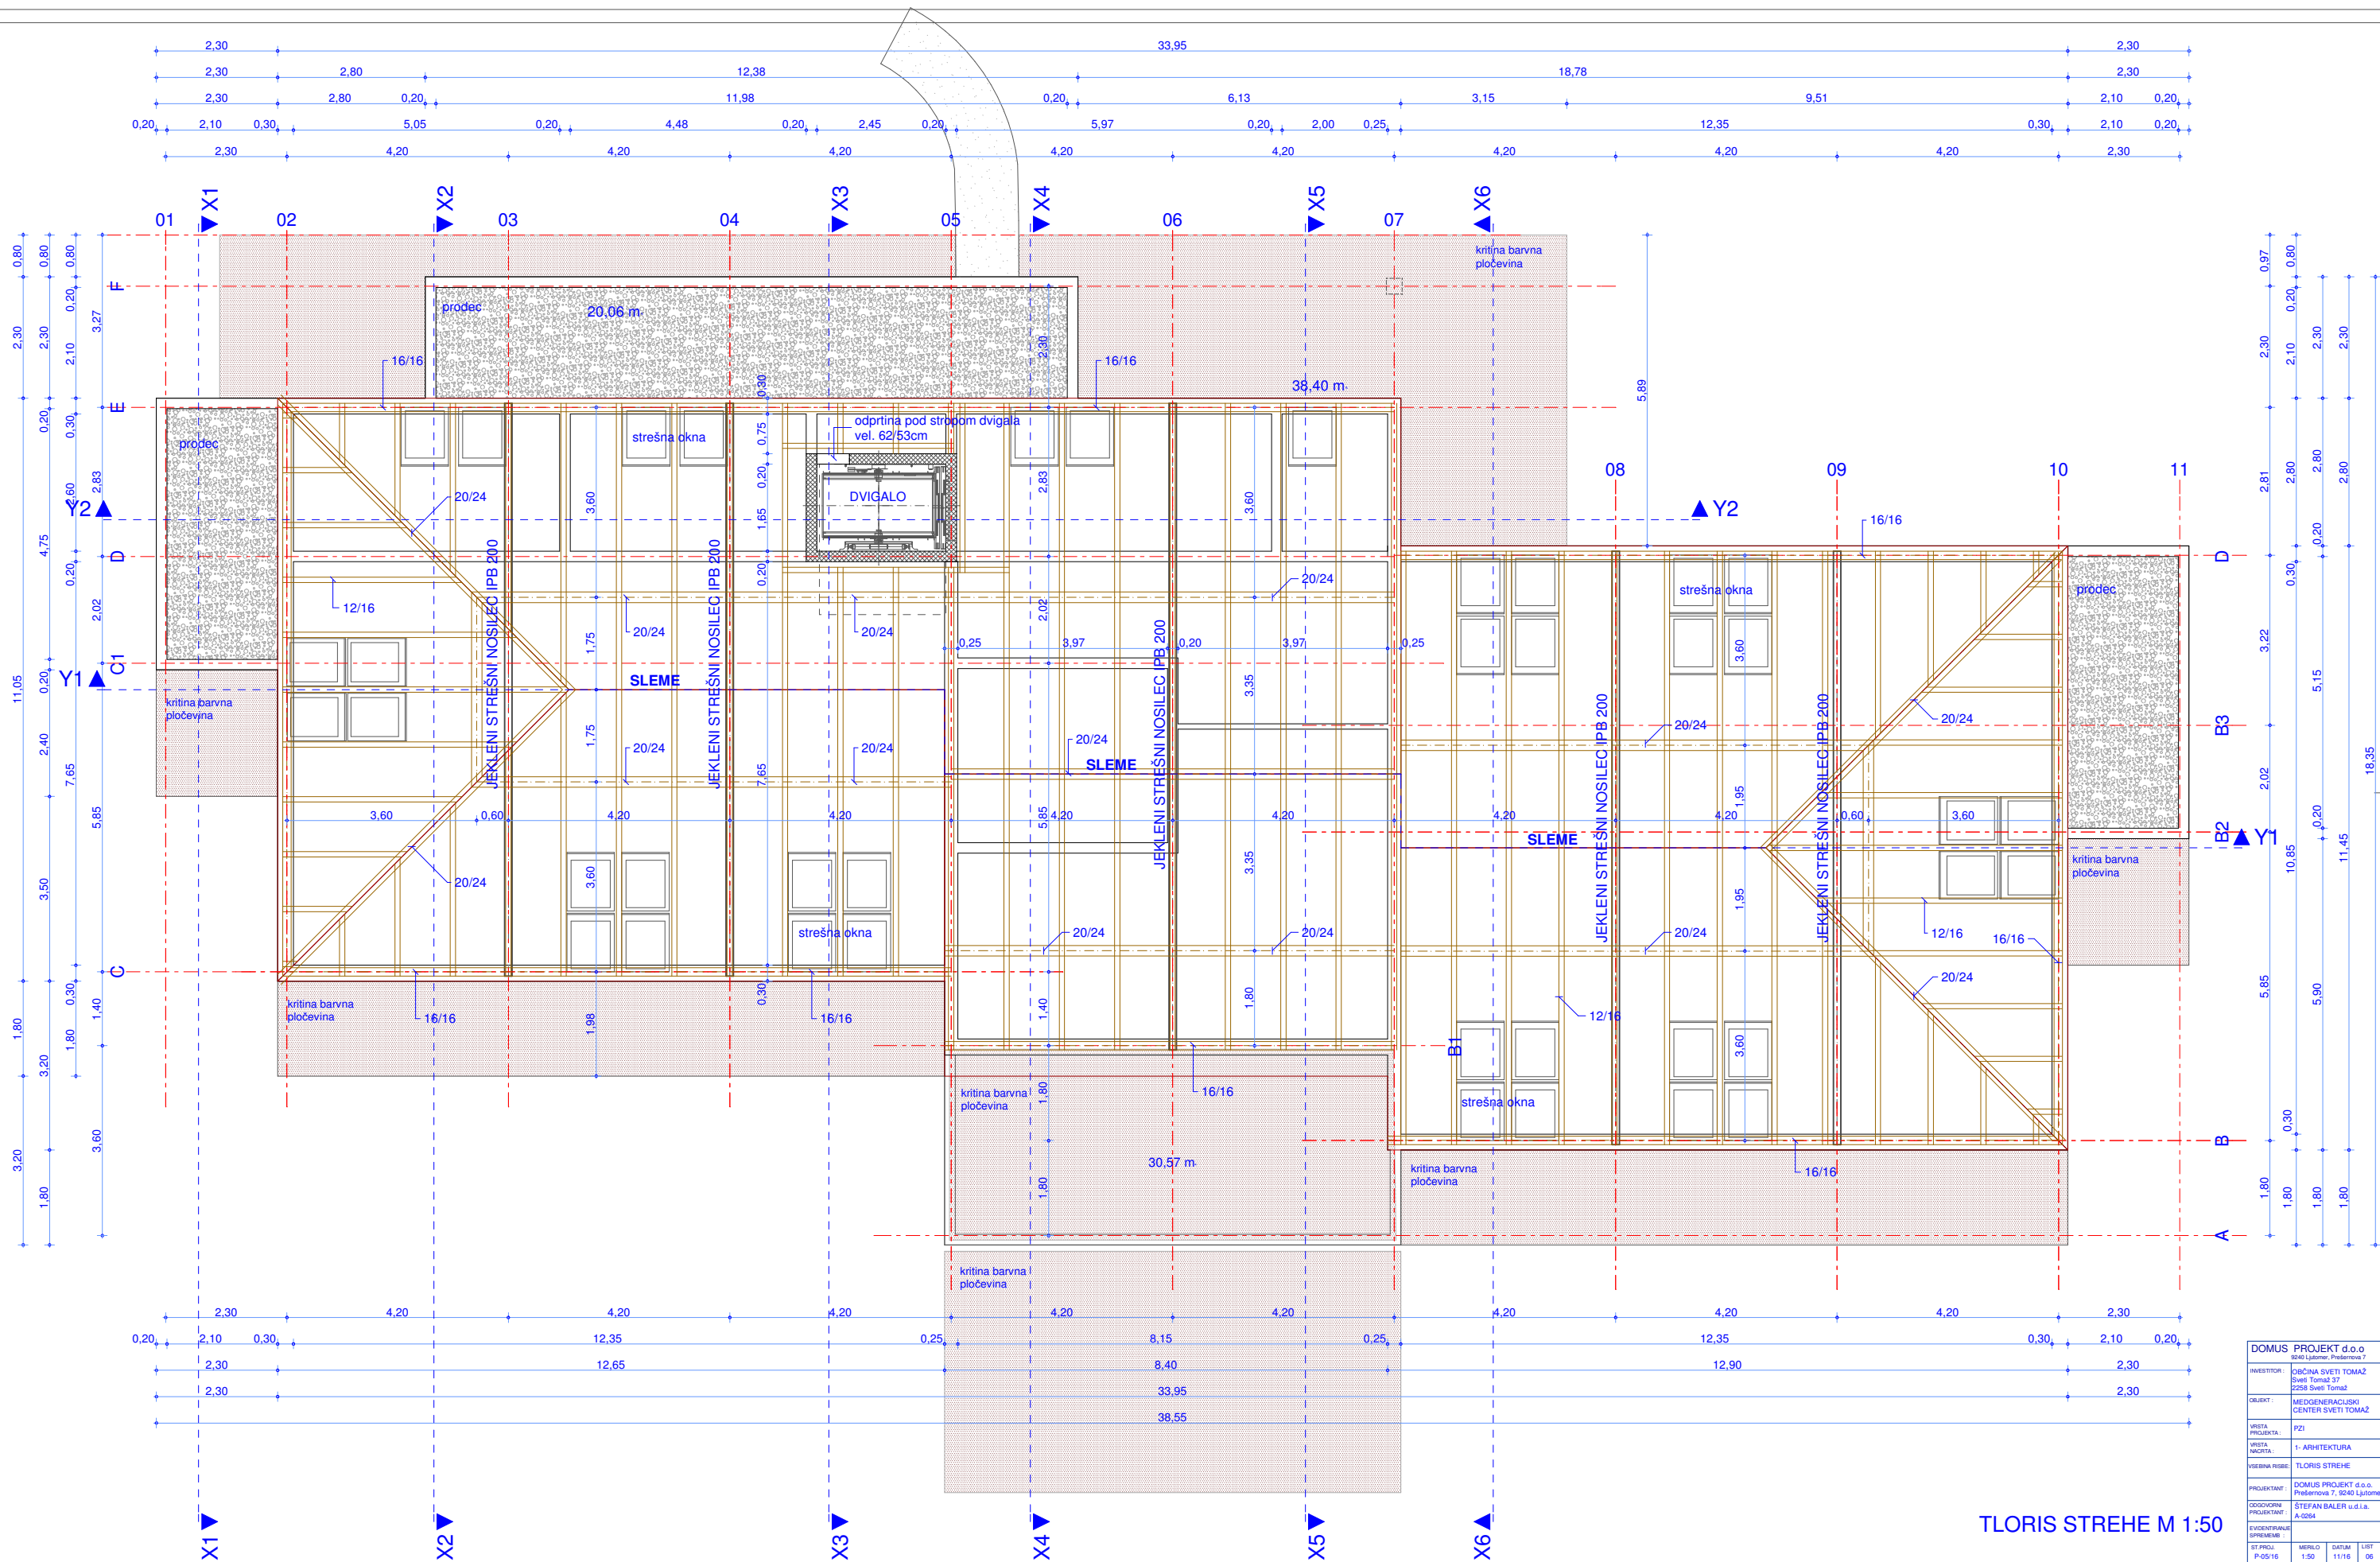

TLORIS STREHE M 1:50

DOMUS PROJEKT d.o.o.			
Sedež: Ljubljana, Prilazna 1			
INVESTITOR:	OBČINA SVETI TOMAŽ		
	Sveti Tomaž 37		
	2256 Sveti Tomaž		
OBJEKT:	MEDIGENERACIJSKI		
	CENTER SVETI TOMAŽ		
VISTA PROJEKTA:	PZ1		
VISTA INŽENJER:	1- ARHITEKTURA		
VISOKA RABE:	TLORIS STREHE		
PROJEKTANT:	DOMUS PROJEKT d.o.o.		
	Prilazna 1, 1000 Ljubljana		
ODGOVORNI PROJEKTANT:	ŠTEFAN BALER i.d.l.a.		
	A-0294		
ST. PRIL.	MERILO	DATUM	LIST
P-05/16	1:50	11/16	06