


ZUNANJA POHODNA RAMPA SITUCIJA IN GEOMETRIJA TLORIS M 1:100

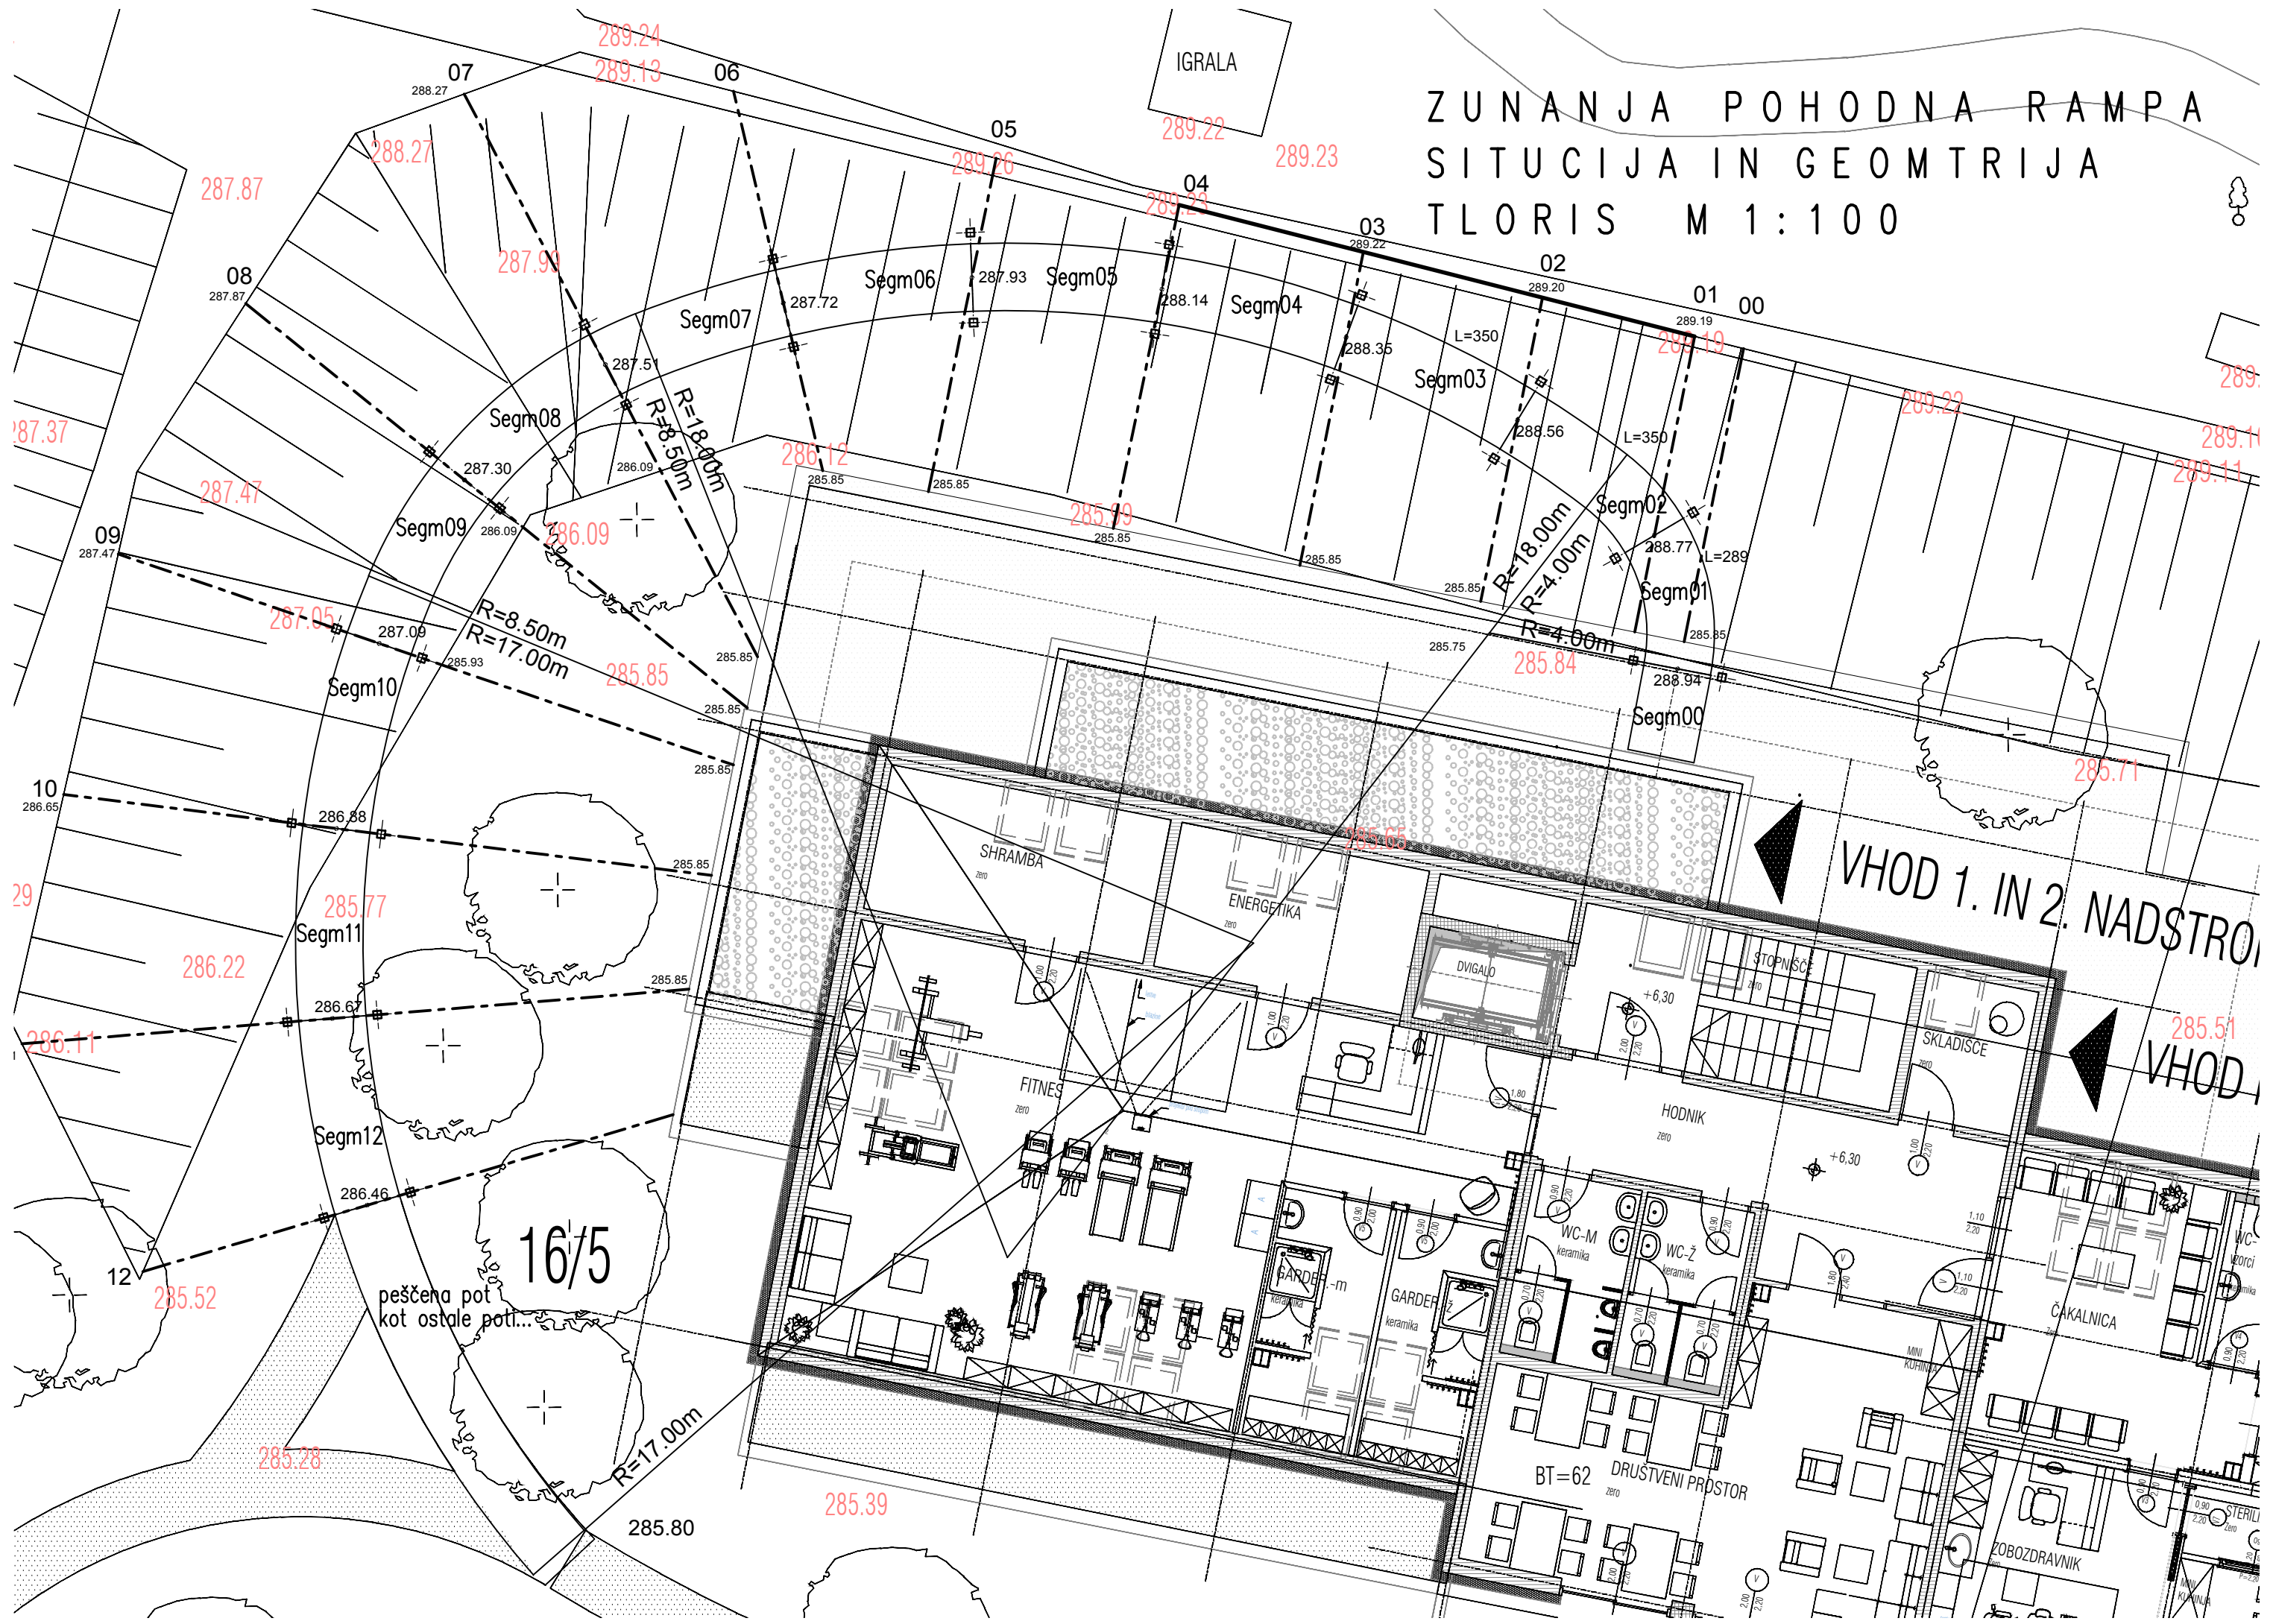

IGRALA

16/5

peščena pot kot ostale poti...

VHOD 1. IN 2. NADSTROJE
VHOD

BT=62
DRUŠTVENI PROSTOR

ZOBOZDRAVNIK

STERILIZACIJA