


- LEGENDA MATERIALOV:**
- POROTHERM OPEKA
 - POROTHERM IZOL-OPEKA
 - BETON
 - ARMIRANI BETON
 - MONTAŽNA STENA
 - TOPLOTNA IZOLACIJA

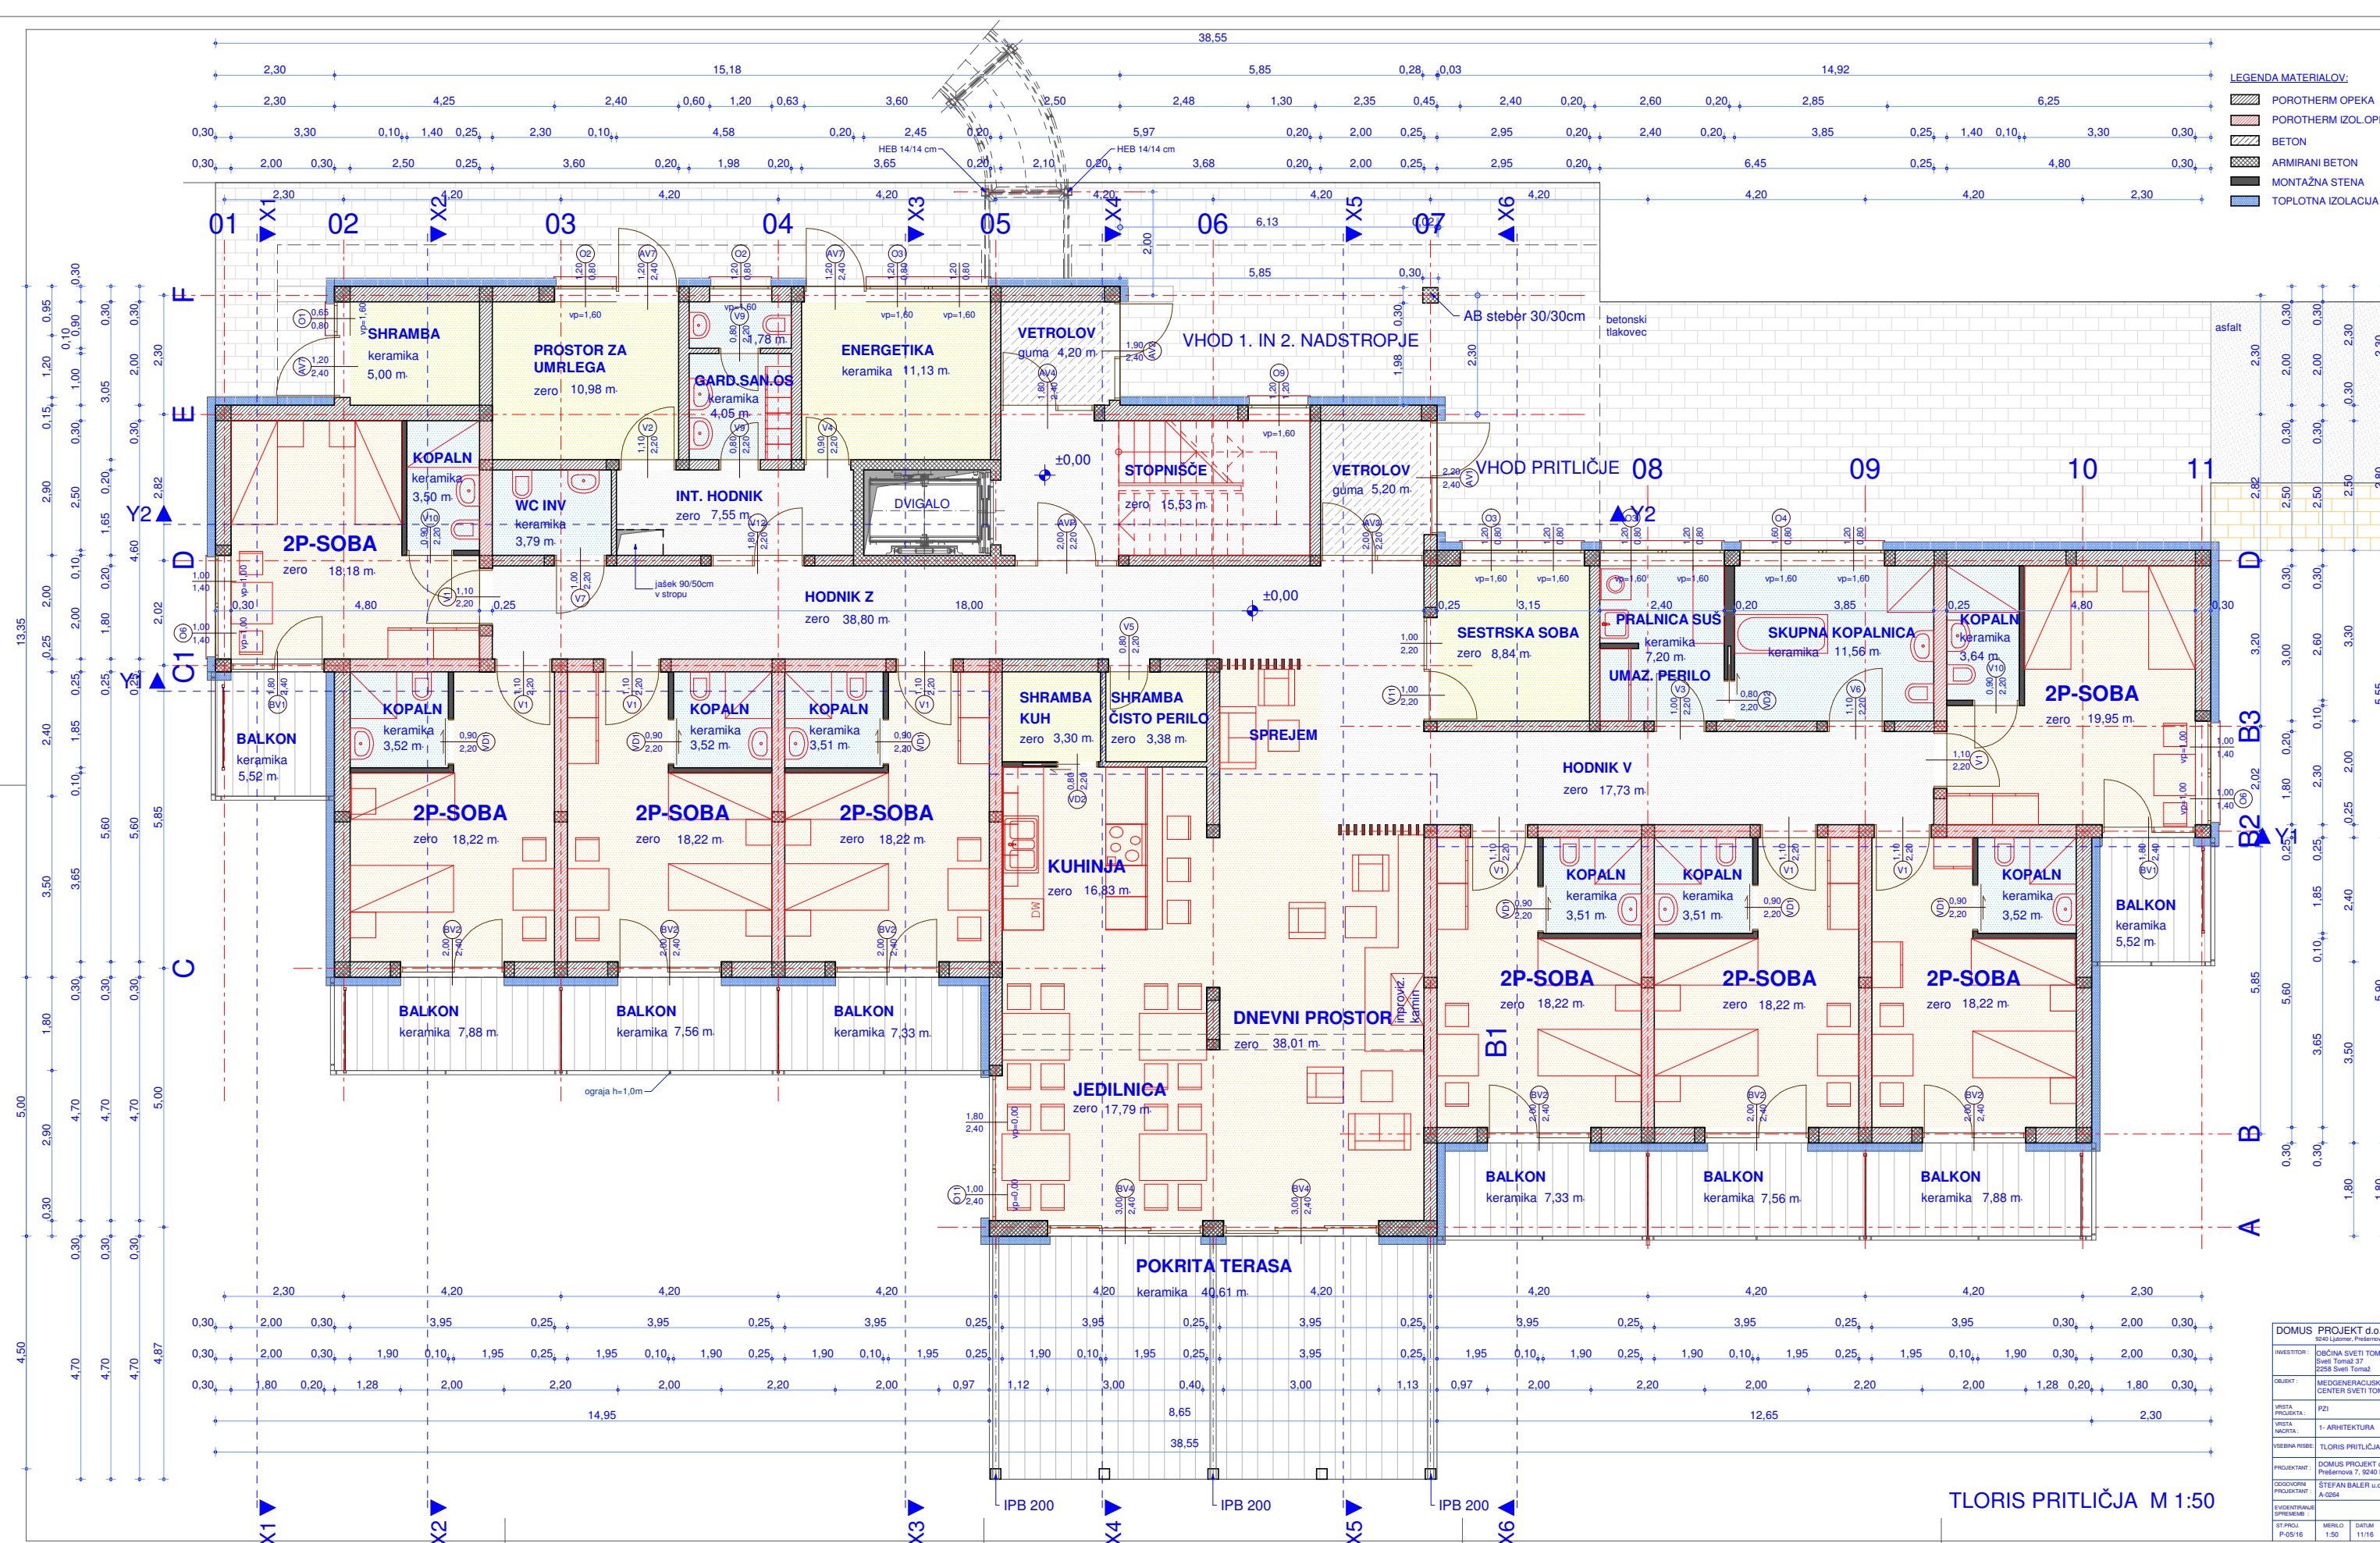

TLORIS PRITLIČJA M 1:50

DOMUS PROJEKT d.o.o.			
8040 Ljutomer, Prešernova 7			
INVESTITOR:	OBČINA SVETI TOMAZ	Sveti Tomaž 27	
OBJEKT:	MEDGENERACIJSKI CENTER SVETI TOMAZ		
VRESTA PROJEKTANT:	PZI		
VRESTA NAČRTA:	1. ARHITEKTURA		
VEŠEBA INŽENIR:	TLORIS PRITLIČJA		
PROJEKTANT:	DOMUS PROJEKT d.o.o.	Prešernova 7, 8040 Ljutomer	
ODGOVORNI PROJEKTANT:	STEFAN BALER i.d.l.a.	A-0254	
ENIGNESTRANSKI SPREMEMB:			
ET PROJ:	P-05/16	MERILO:	1:50
		DATUM:	11/16
		LIST:	03