


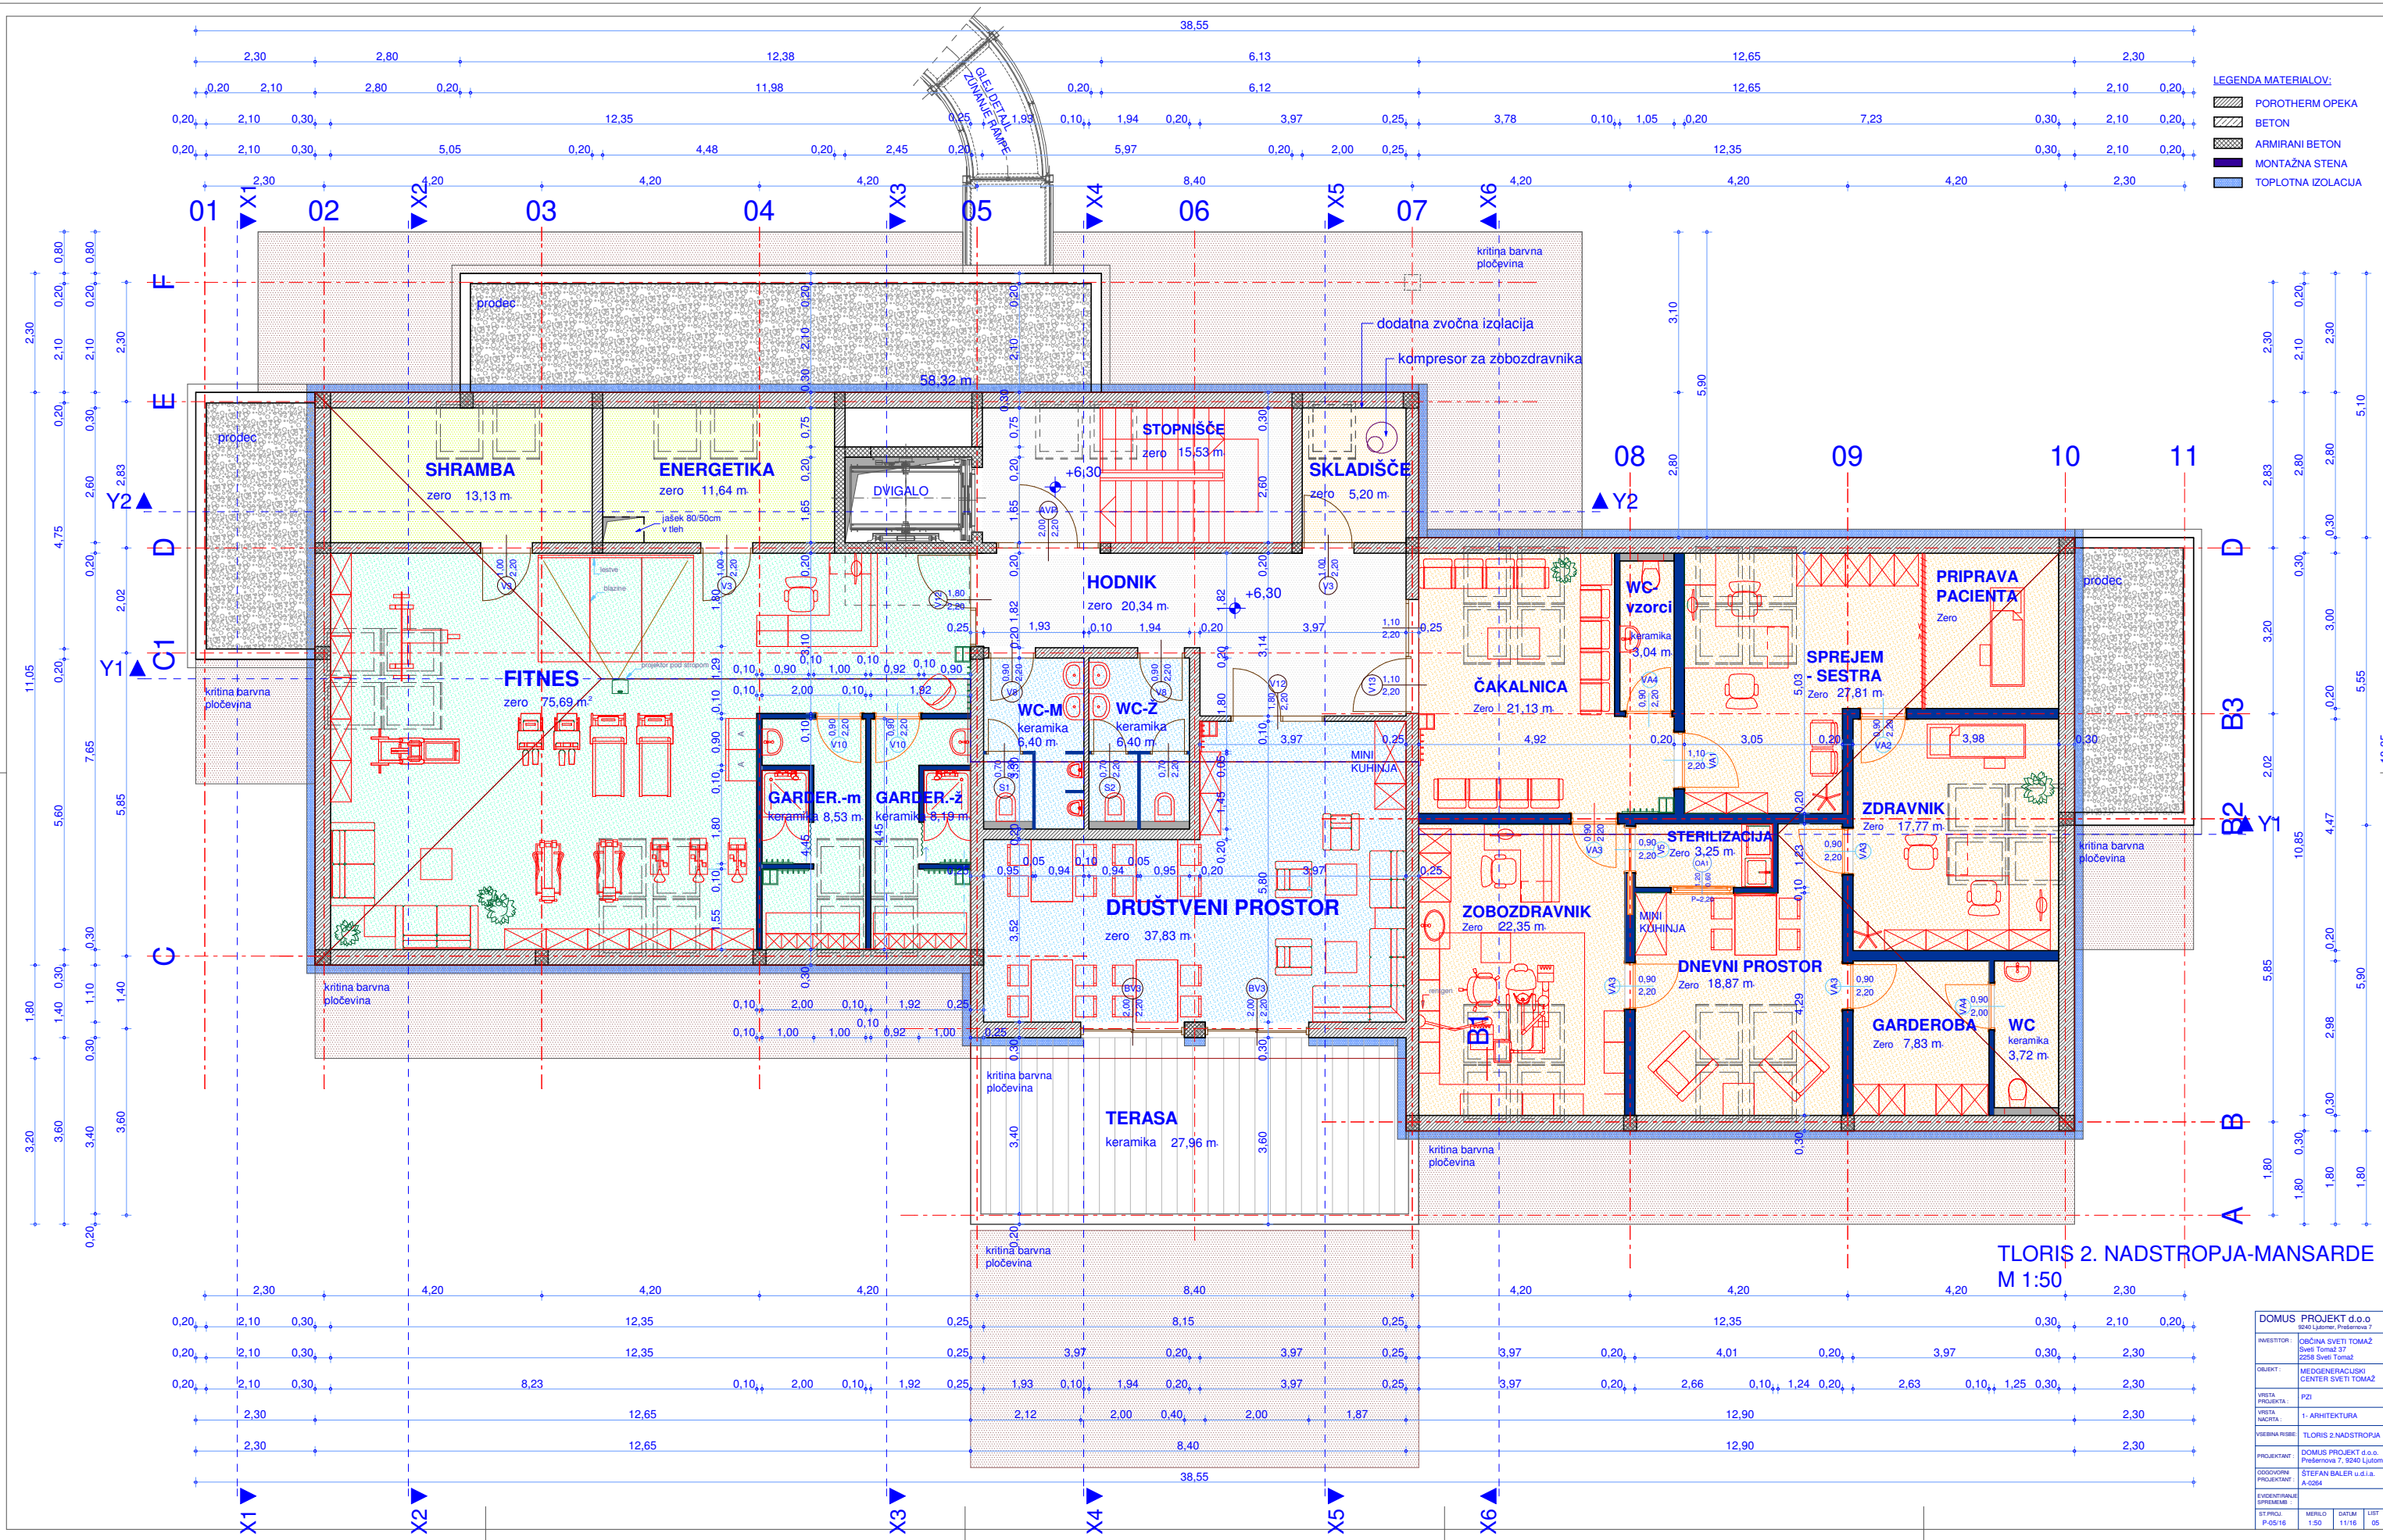

- LEGENDA MATERIALOV:
- POROTHERM OPEKA
 - BETON
 - ARMIRANI BETON
 - MONTAŽNA STENA
 - TOPLITNA IZOLACIJA

TLORIS 2. NADSTROPJA-MANSARDE
M 1:50

DOMUS PROJEKT d.o.o.	9240 Ljutomer, Prešernova 7
INVESTITOR:	OBČINA SVETI TOMAŽ Sveti Tomaž 37 2258 Sveti Tomaž
OBJEKT:	MEDIOGENEACIJSKI CENTER SVETI TOMAŽ
VRELA PROJEKTA:	PZI
VRELA NACRTA:	1- ARHITEKTURA
VSEBINA RISBE:	TLORIS 2.NADSTROPJA
PROJEKTANT:	DOMUS PROJEKT d.o.o. Prešernova 7, 9240 Ljutomer
ODGOVORNI PROJEKTANT:	STEFAN BALER u.d.l.a. A-0284
INVENTARIZACIJA:	
ST.PROJ.	P-05/16
MERILO	1:50
DATUM	11/16
LIST	05