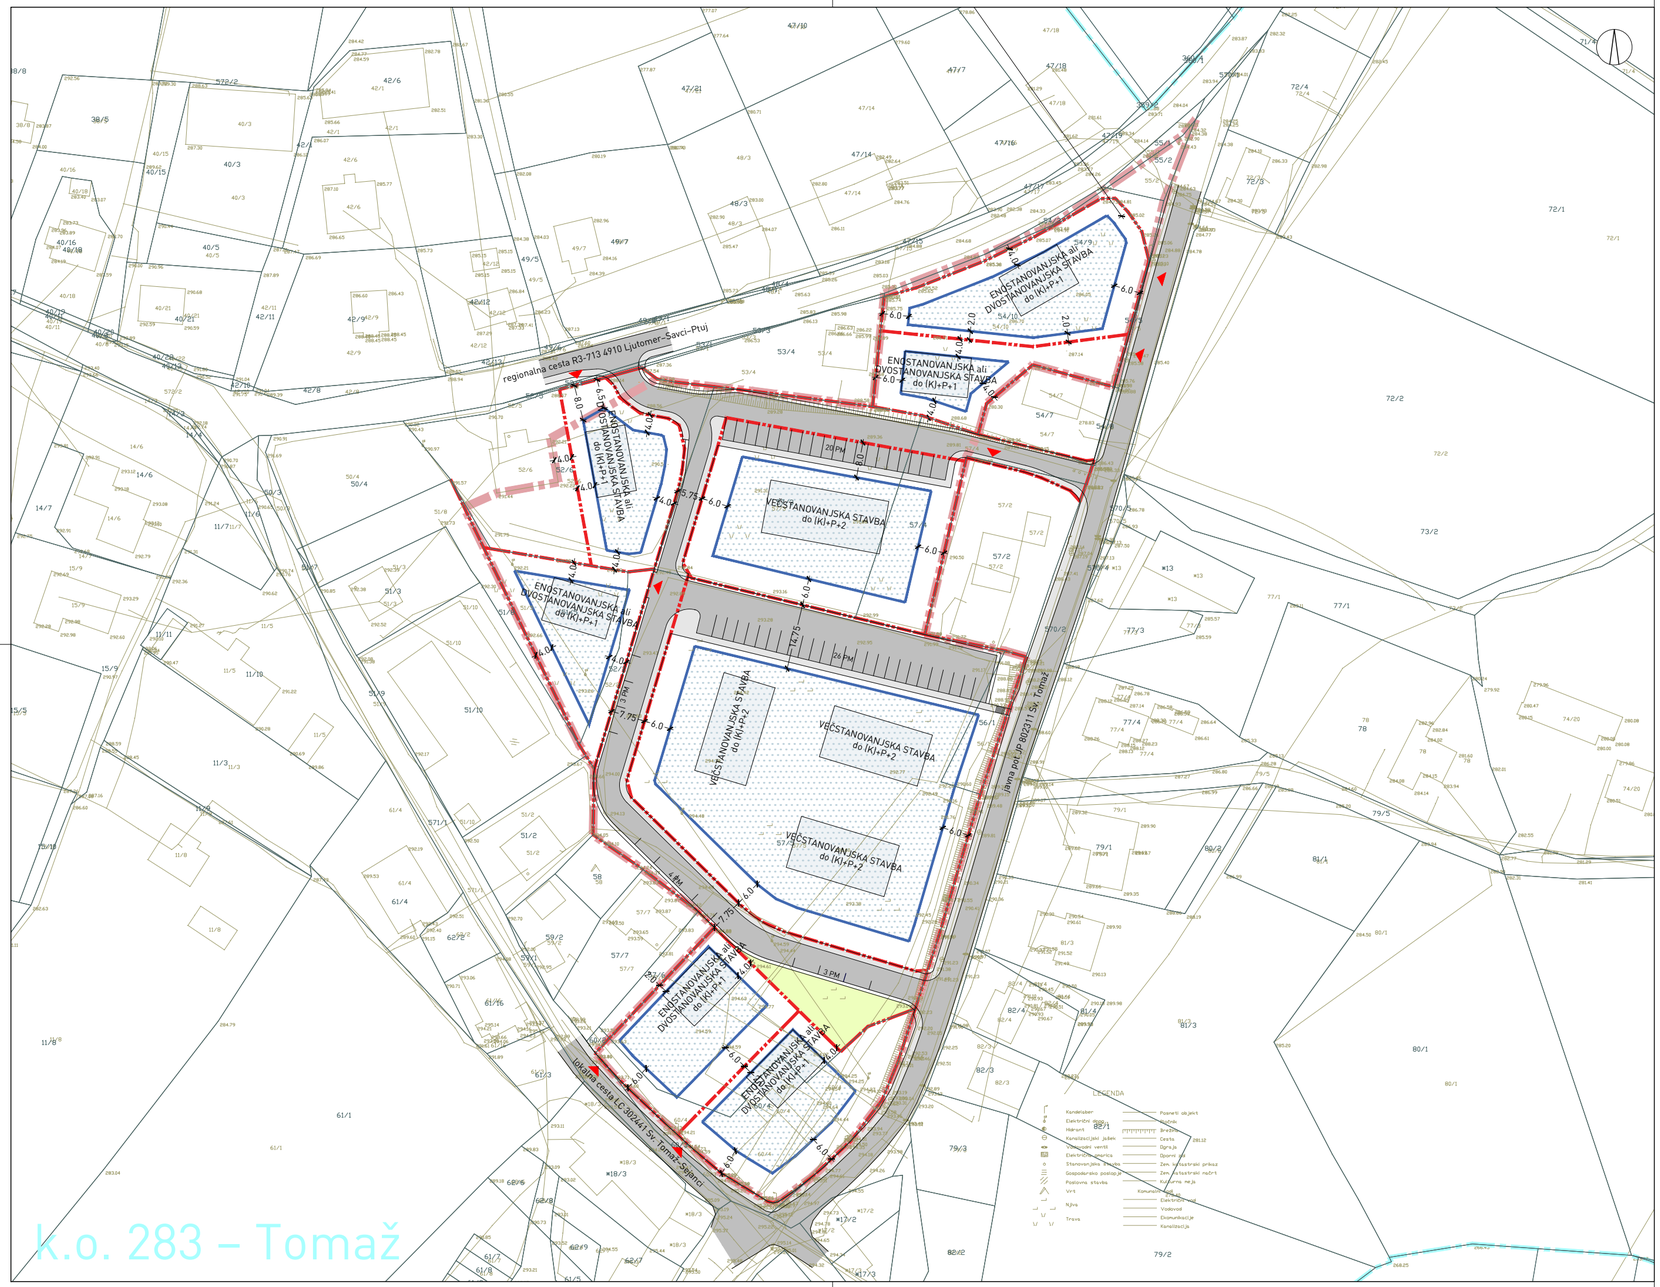

LEGENDA

- katastrski načrt
- meja katastrske občine
- geodetski načrt
- meja območja občinskega podrobnega prostorskega načrta
- meja parcele
- površina za razvoj stavb
- gradbena meja
- stavba*
- pohodna površina*
- povozna površina*
- dostop do parcele*
- zelena površina*

* Opomba: grafični prikaz je zgolj usmeritvene narave in ni mišljen kot pogoj za projektiranje in gradnjo.

ZEU

ZEU družba za načrtovanje in inženiring d.o.o.
Ulica Staneta Rozmana 5, SI-9000 Murska Sobota, Slovenija
Tel. +386 25361310, Faks +386 25341086, E-naslov: zeu@zeu.si, Internet: http://www.zeu.si

Investitor: Občina Sveti Tomaž, Sveti Tomaž 37, 2258 Sveti Tomaž			Odgovorni prostorski načrtovalec: Leon Cigüt, univ. dipl. inž. arh. ZAPS 1661		
Pripravljavec: Občina Sveti Tomaž, Sveti Tomaž 37, 2258 Sveti Tomaž			Sodelavec: Alenka Šumak, univ. dipl. inž. kraj. arh.; Barbara Babič Fekonja, univ. dipl. geog.; Urška Kociper		
Naziv: Občinski podrobni prostorski načrt za enoto urejanja prostora TO 9			Grafični načrt: Zazidalna oziroma ureditvena situacija		
Številka: OPPN-6/22	Identifikacijska številka: 3067	Datum: februar 2024	Merilo: 1 : 1000	Datum geodet. načrta: marec 2022	Številka lista: 5