


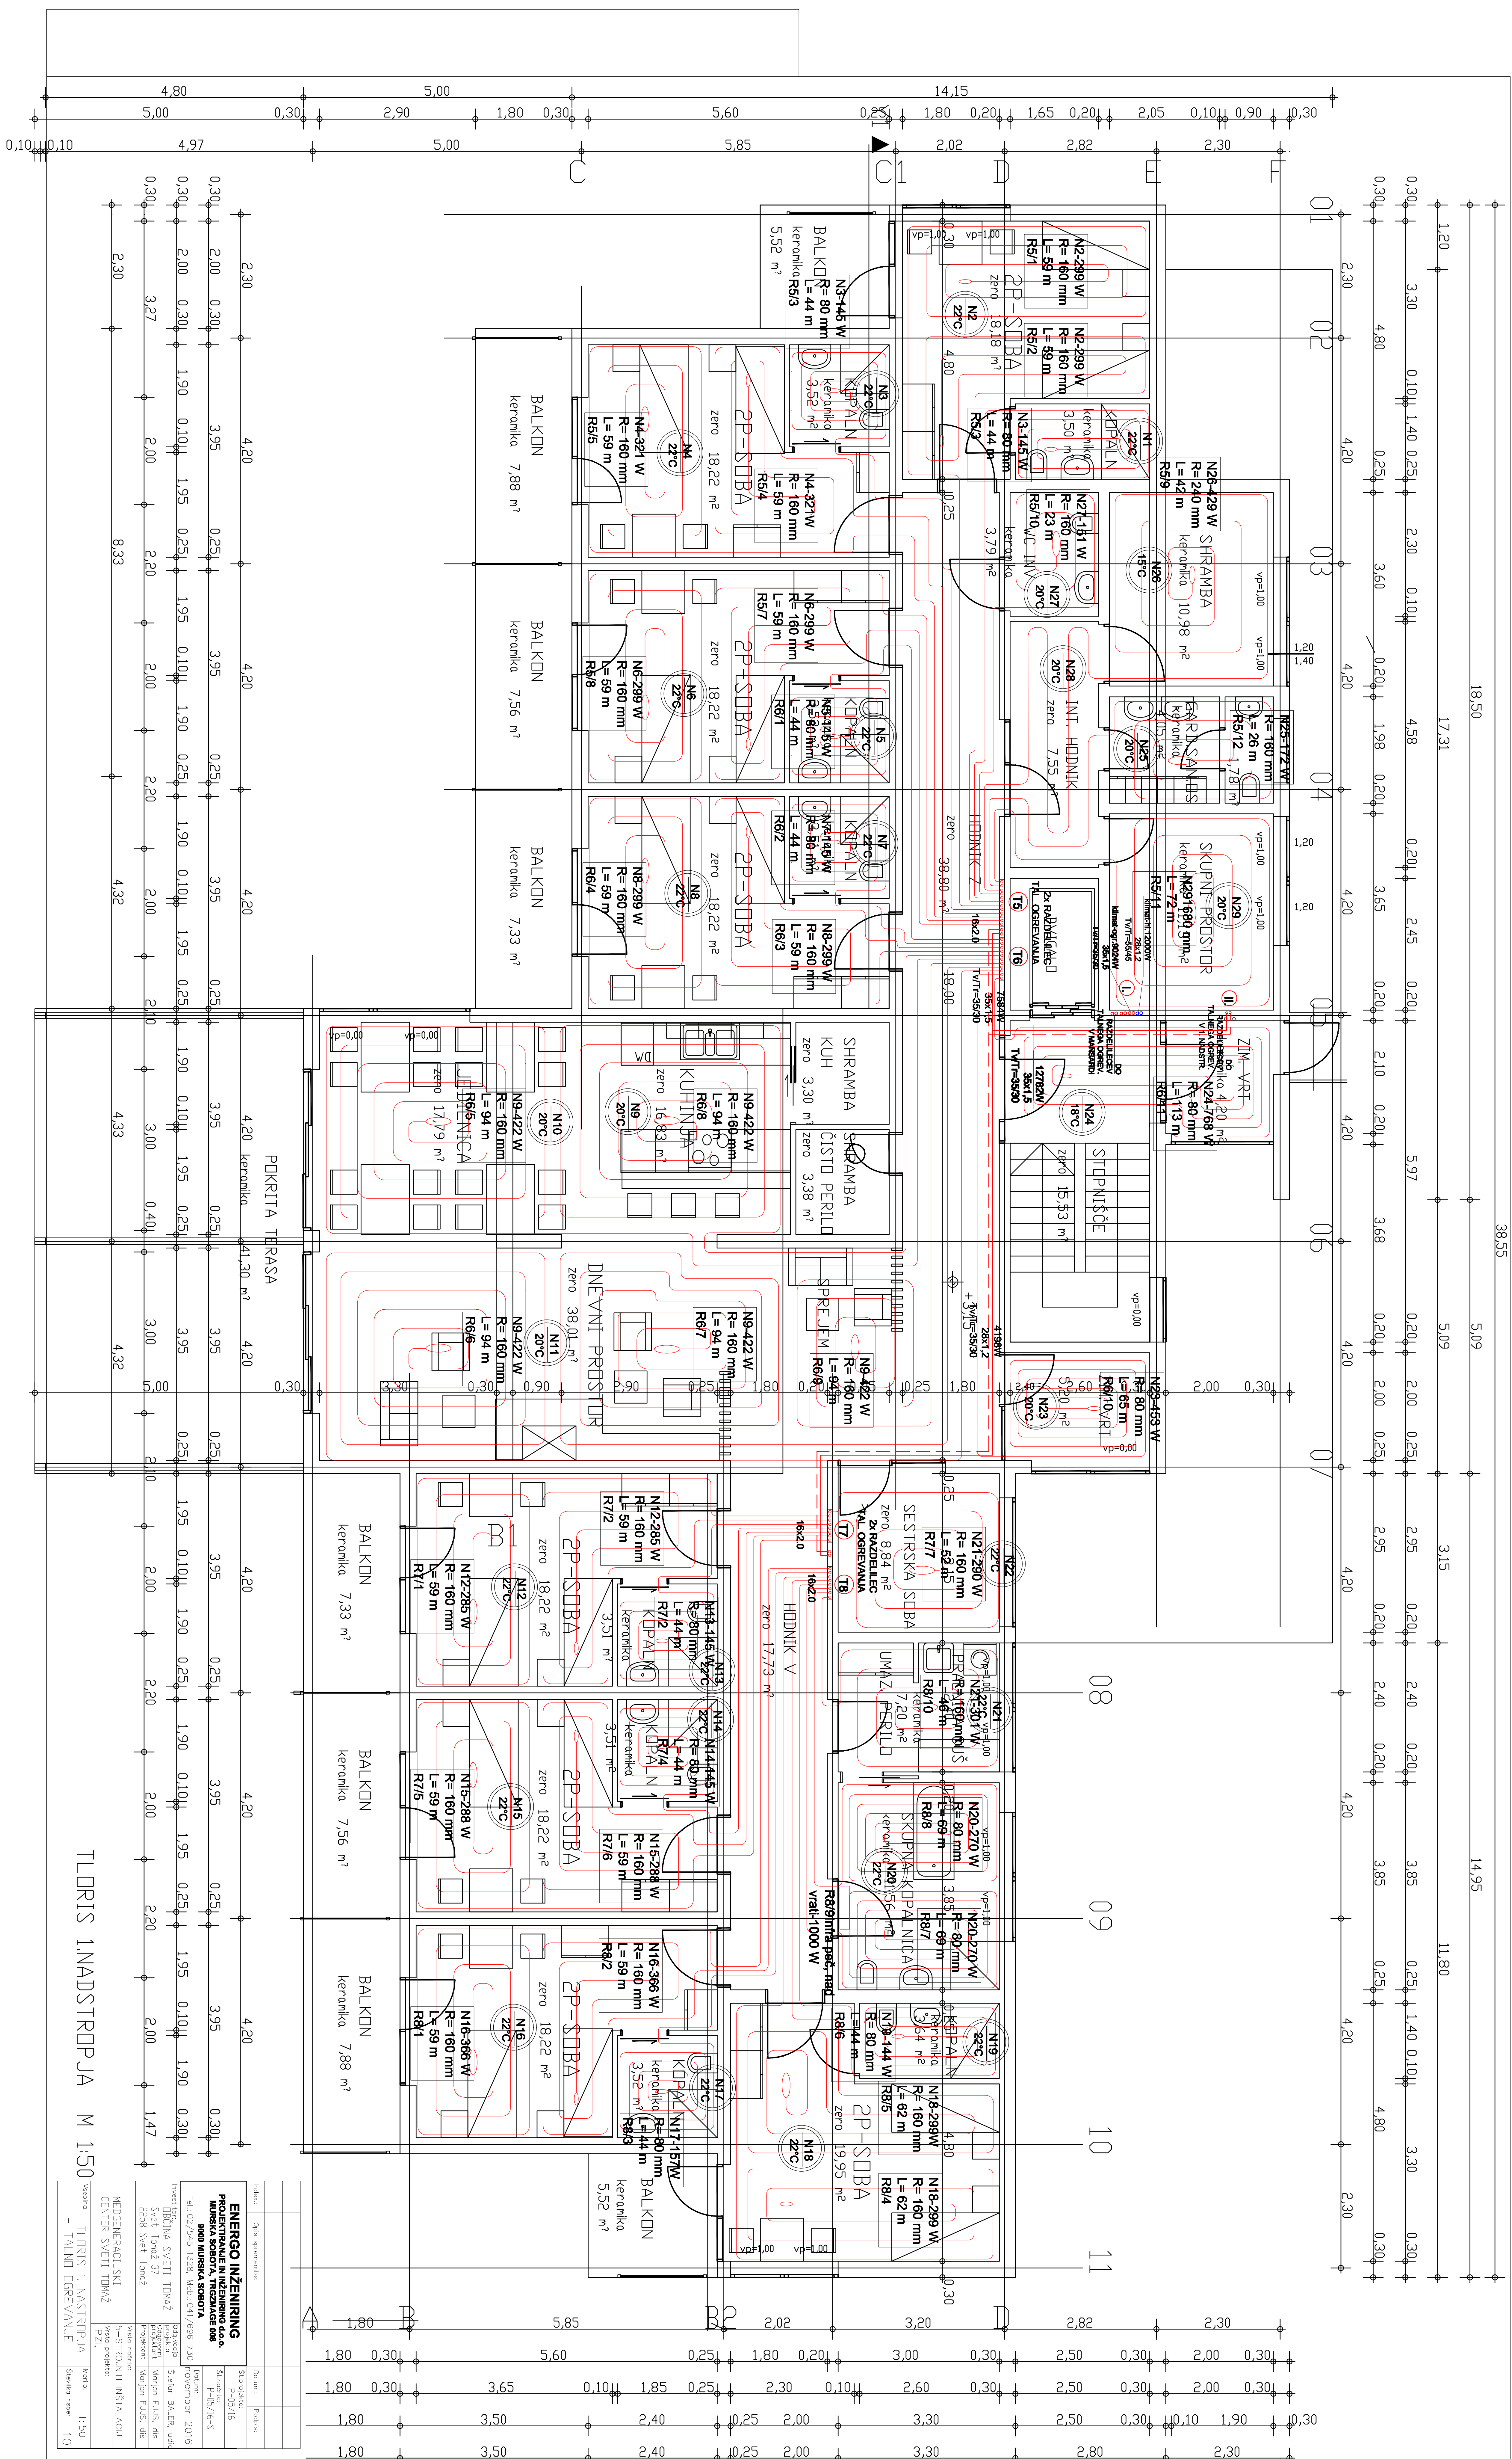

Imena:	Dat. sprejemanja:	Datum:	Podpis:
