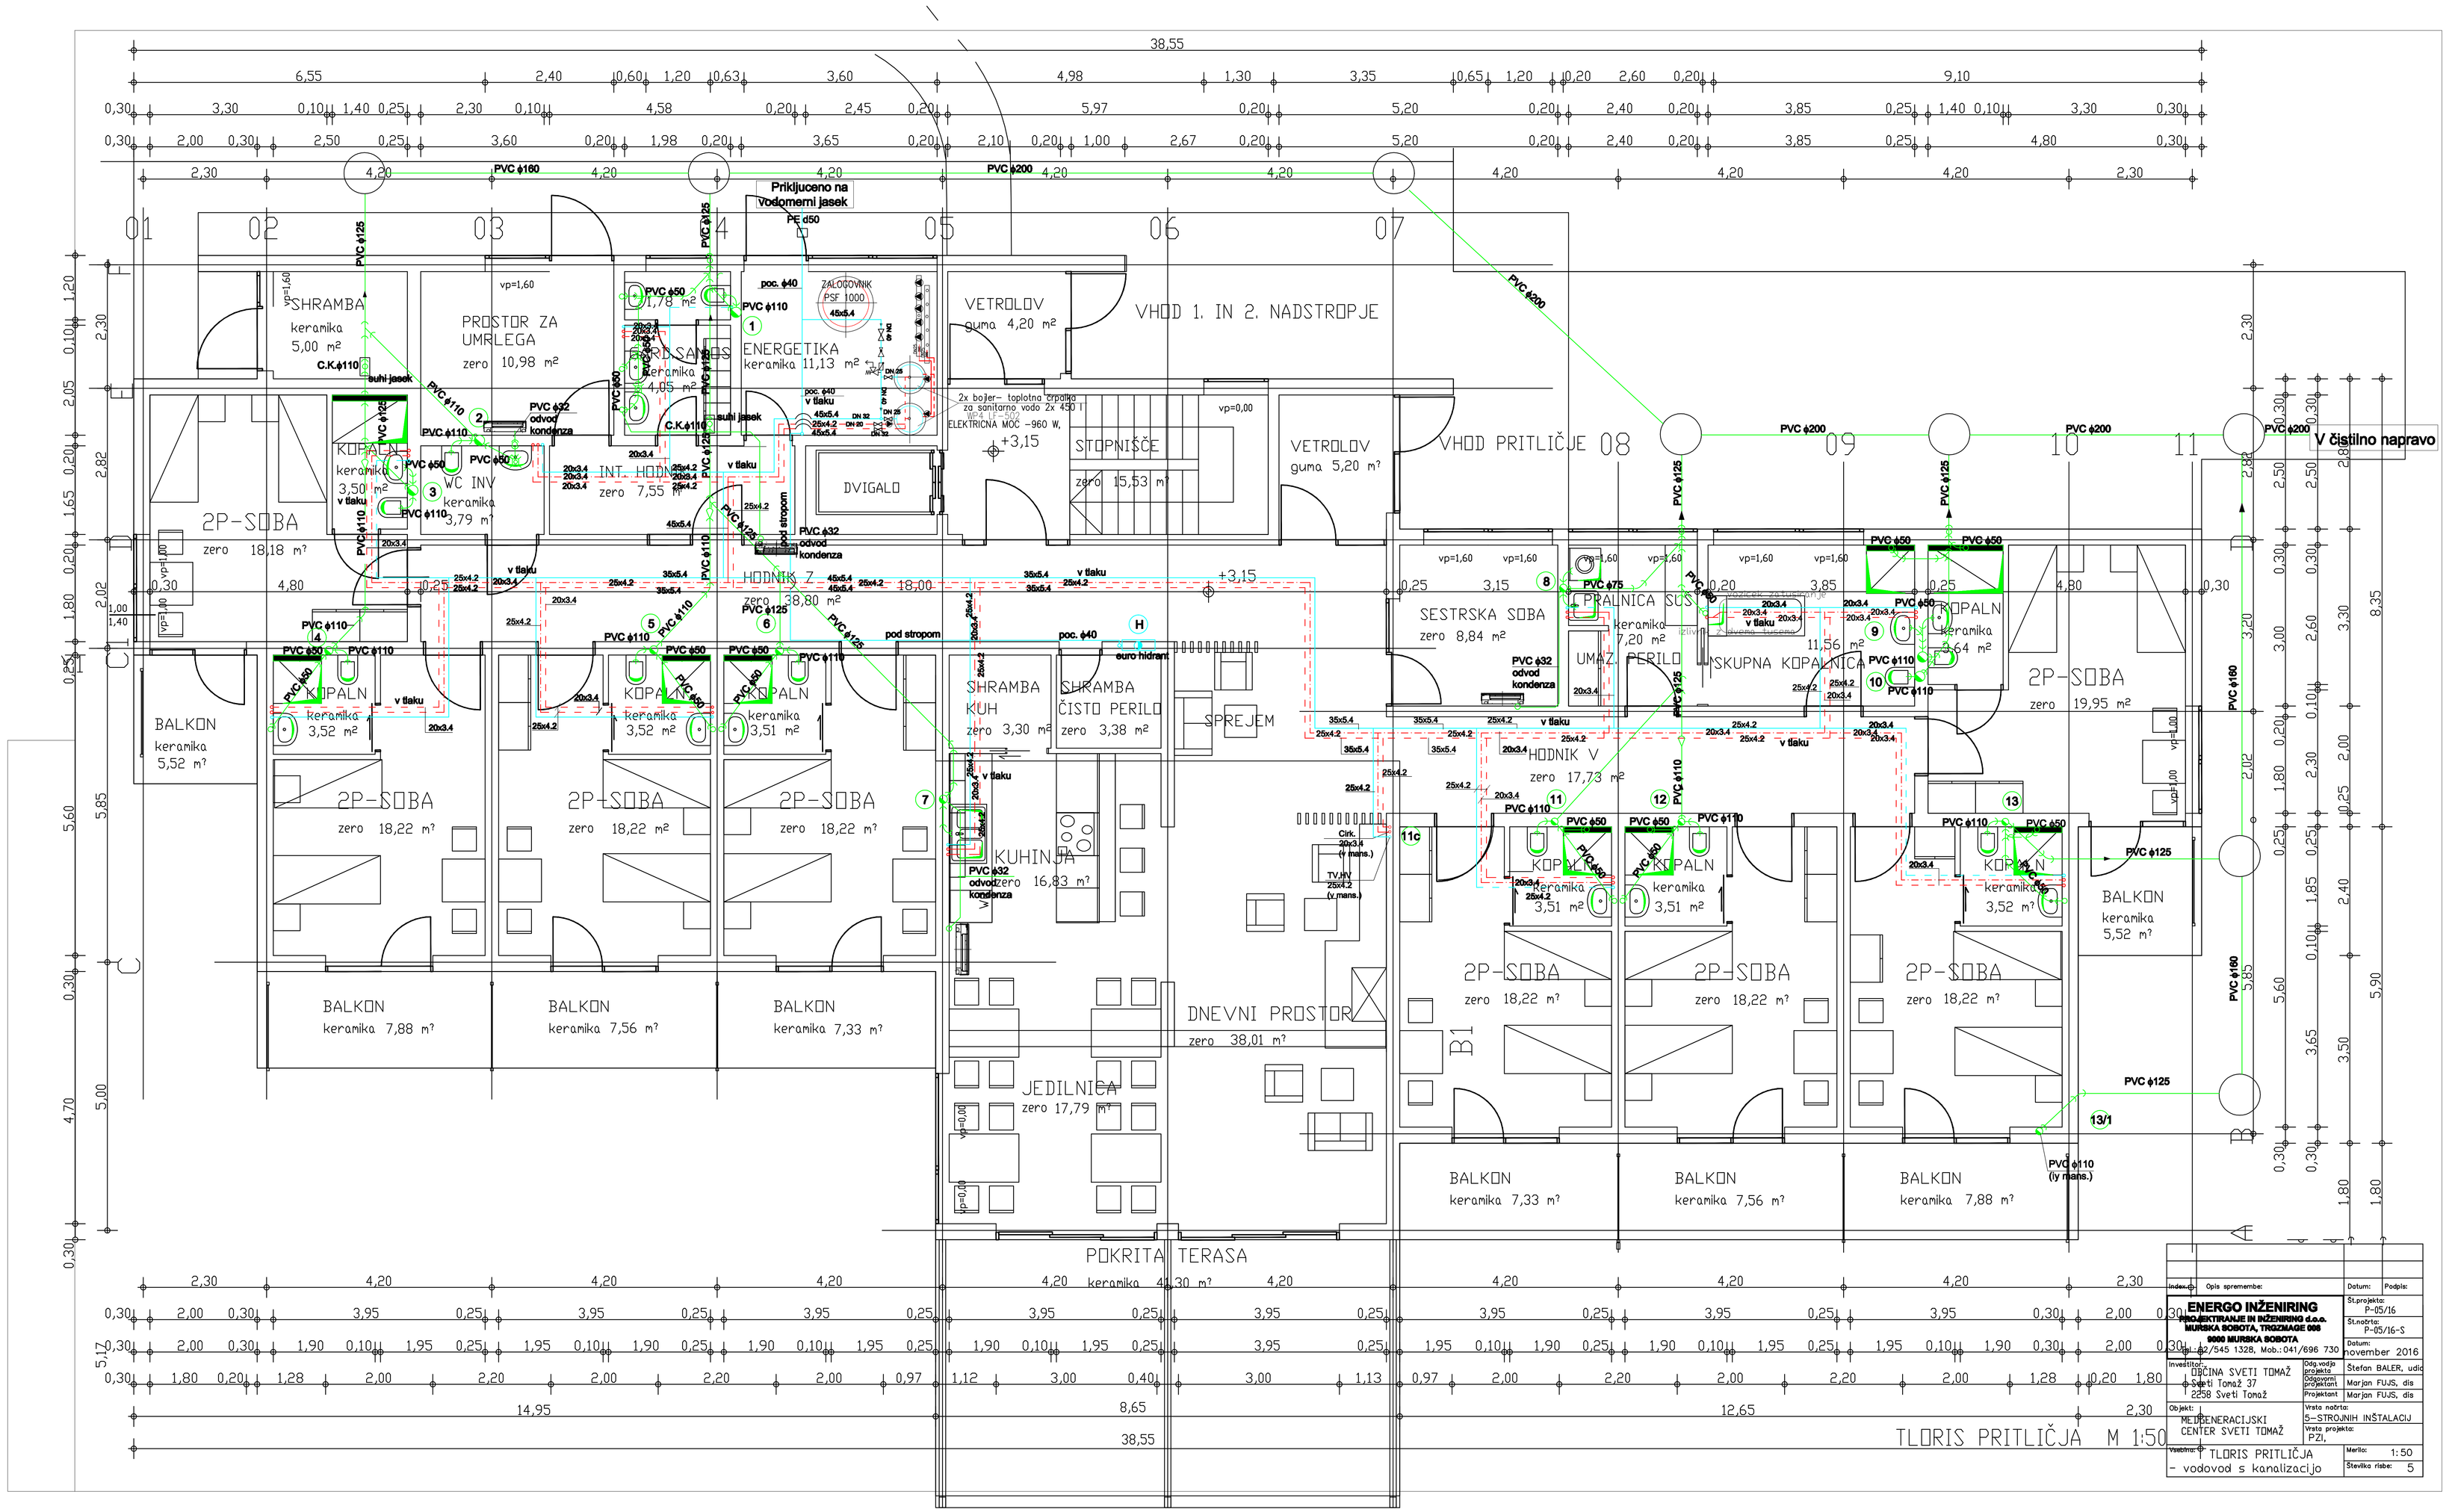

Index.:	Opis spremembe:	Datum:	Podpis:

ENERGO INŽENIRING
PROJEKTIRANJE IN INŽENIRING d.o.o.
MURSKA SOBOTA, TRGZMAGE 008
9000 MURSKA SOBOTA
Tel.: 02/545 1328, Mob.: 041/696 730

St.projekta:	P-05/16
St.načrta:	P-05/16-S
Datum:	november 2016
Investitor:	OBČINA SVETI TOMAŽ, Sveti Tomaž 37, 2258 Sveti Tomaž
Odg.vodja projekta	Štefan BALER, udia
Odgovorni projektant	Marjan FUJS, dis
Projektant	Marjan FUJS, dis
Objekt:	MEDGENERACIJSKI CENTER SVETI TOMAŽ
Vrsta načrta:	5-STROJNIH INŠTALACIJ
Vrsta projekta:	PZI,
Vsebina:	TLORIS PRITLIČJA - vodovod s kanalizacijo
Merilo:	1:50
Številka risbe:	5